8b

Folio 145 Tomo 418 Zona 4 Finca No

Sol. de Num. 108464
Nº 7460 Parc.
Fecha 5-5-61

Sol. de Num. 108465
Nº 7462 Parc.
Fecha 5-5-62

Sol. de Num. 20.399
Nº 7469 Parc.
Fecha 9/5/69

Sol. de Num.
Nº Parc.
Fecha

Sol. de Num.
Nº Parc.
Fecha

Sol. de Num.
Nº Parc.
Fecha


Sol. de Num.
Nº Parc.
Fecha

Sol. de Num.
Nº Parc.
Fecha

CERT 12372
ORIG Construcc.
FECH 5-5-61

1609.59
vta.
30163

ESCALA 1:500
Por Subdivision de la parcela 8a
Nota: 550-R-45 y Relev. Op. Costa

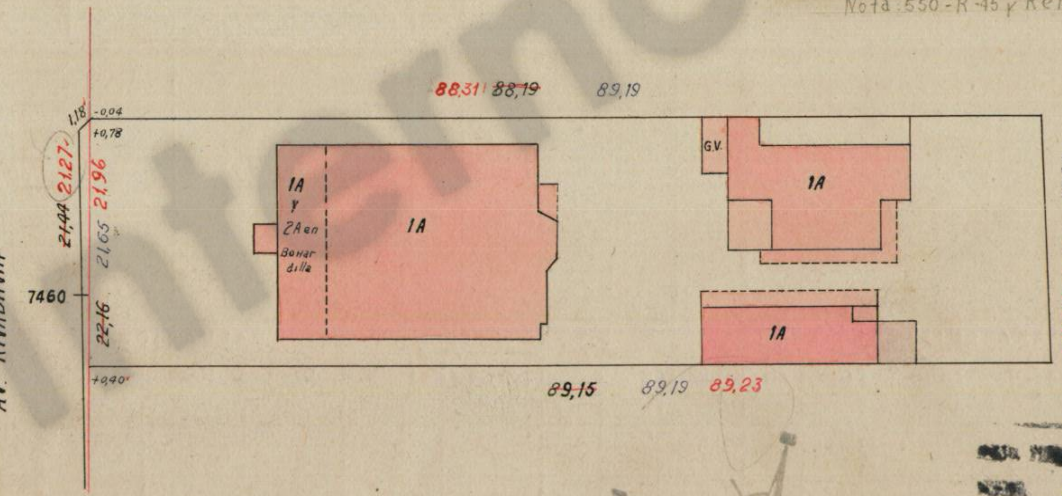

Exp. 33.147. DE. 956. OP. ALI. VIII. 956.
OPERADOR L. PADULA FECHA VIII-947
DIBUJANTE A. HAURAT ESCALA 1:500

95432
Ampl.
16/6/64

Cert° Parc° Nº 176373
Origen Compra
Fecha 7/3/47

Cert° Parc° Nº 16702
Origen Venta
Fecha 18-8-53

Cert° Parc° Nº 39066
Origen Venta
Fecha 27-4-54

Cert° Parc° Nº 59719/90889
Origen Obs
Fecha 6/12/60

Cert° Parc° Nº 59719
Origen Obs
Fecha 13/12/60

Cert° Parc° Nº 60312
Origen Venta
Fecha 10-1-61

101643

Cert° Parc° Nº 10179
Origen Obs
Fecha 15/9/61

Cert° Parc° Nº 10179
Origen Demolición
Fecha 23/3/61

SSGDU